



TELHA ONDULADA METÁLICA - espessura 0,50 mm

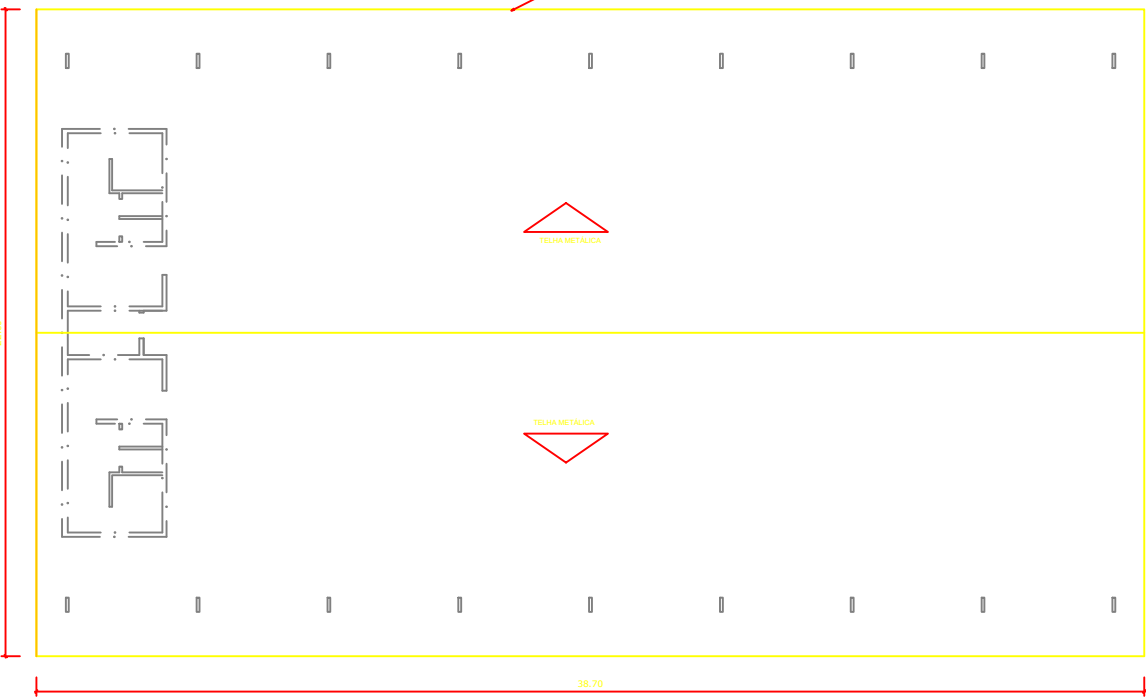


COBERTURA

ESCALA: 1/100

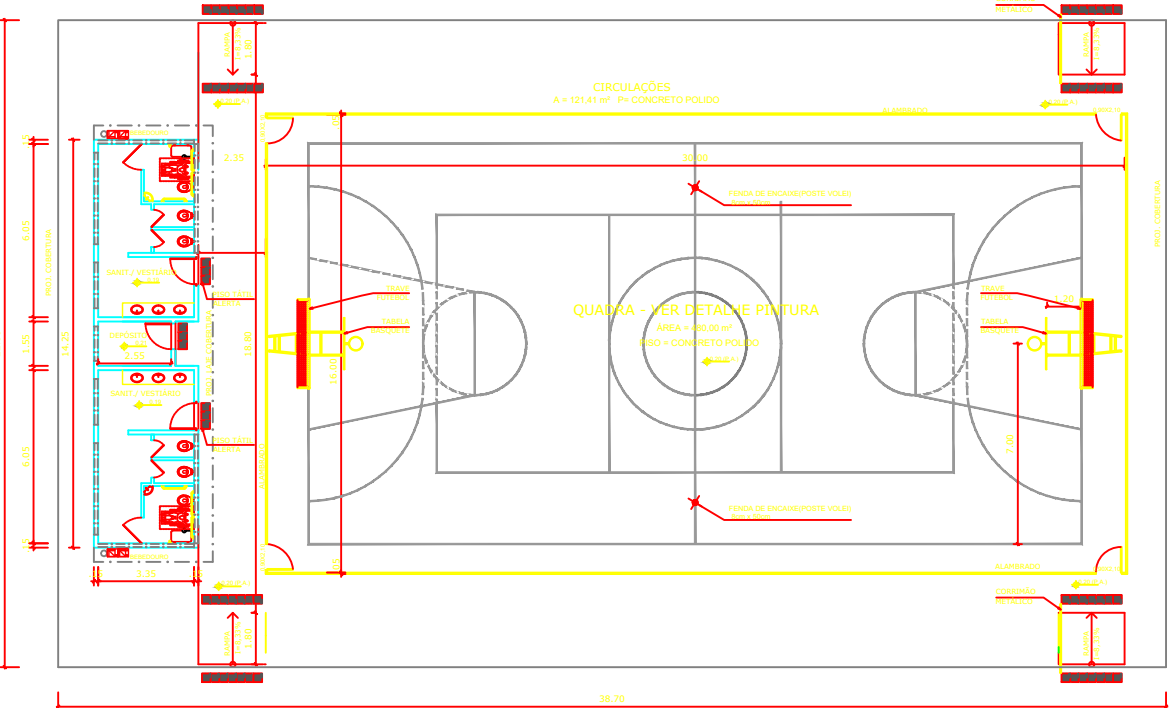


PLANTA BAIXA

ESCALA: 1/100

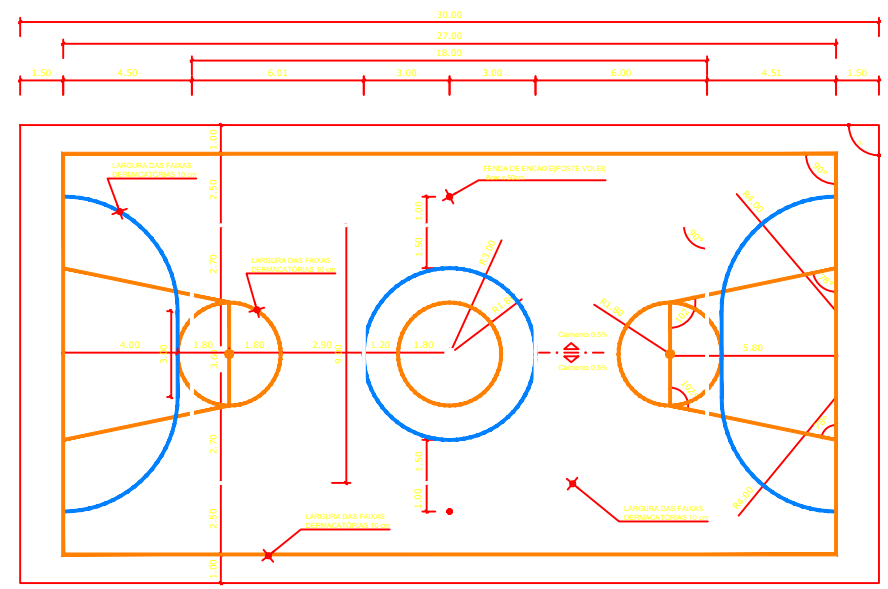

PLANTA DE DEMARCAÇÃO DA QUADRA

ESCALA: 1/100

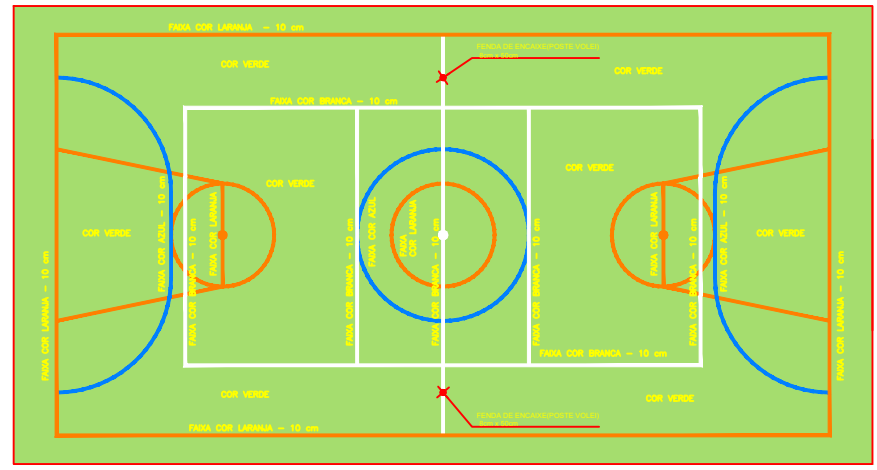

INDICAÇÃO DAS CORES DA QUADRA

ESCALA: 1/100

título:
PROJETO BÁSICO
 QUADRA POLIESPORTIVA COBERTA COM VESTIÁRIO

local:
 SÃO BERNARDO - MA

ESTADO DO MARANHÃO
 PREFEITURA MUNICIPAL SÃO BERNARDO
 SECRETARIA DE INFRAESTRUTURA

Arquiteto e Urbanista:

data:
 ____/____/2023

escala:

prancha:
 01