PLANTA BAIXA – MODIFICADA

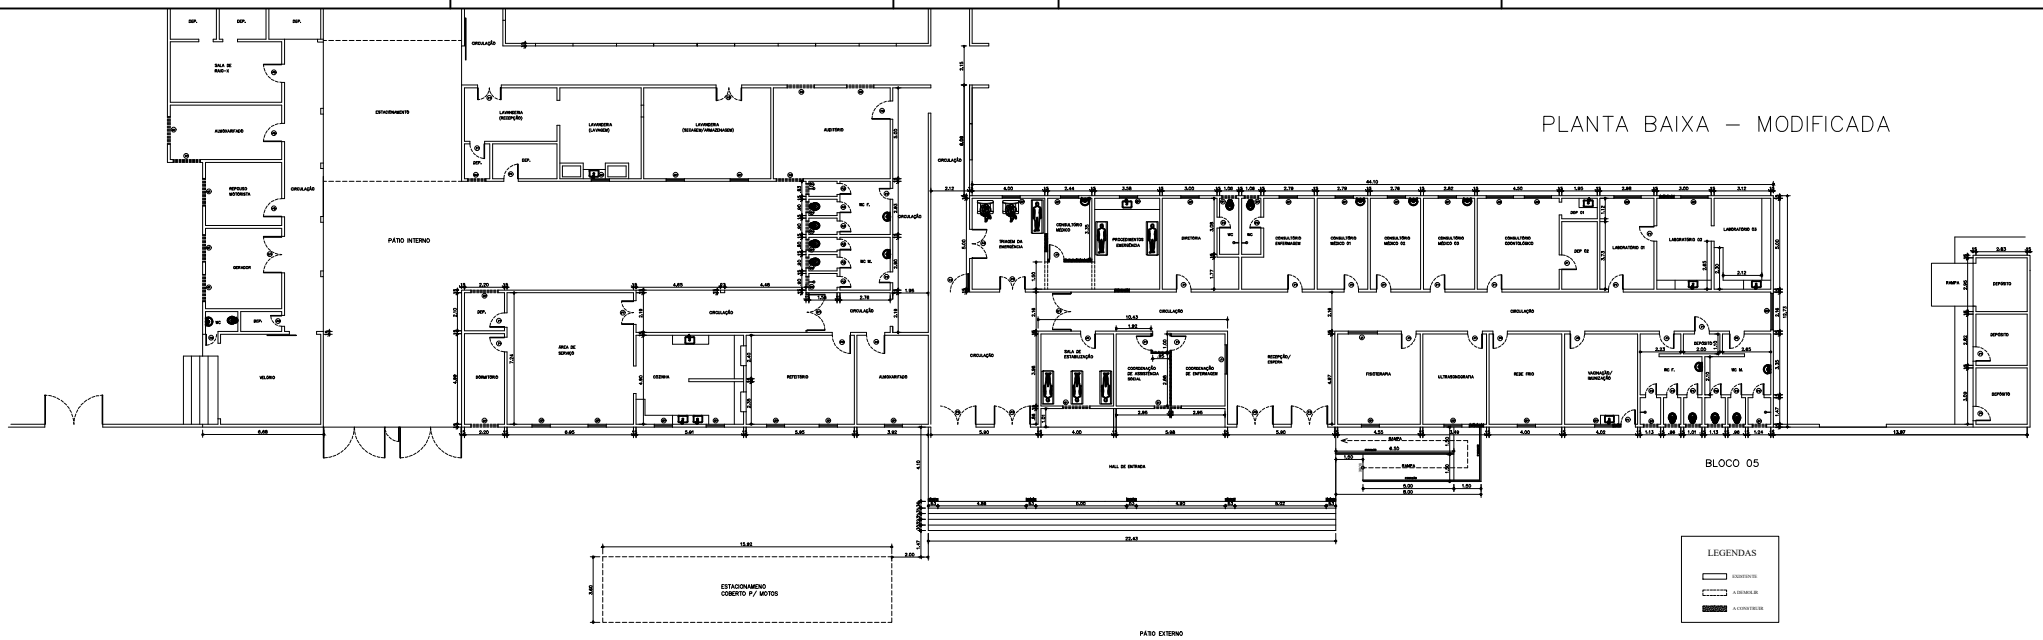

PLANTA BAIXA – EXISTENTE

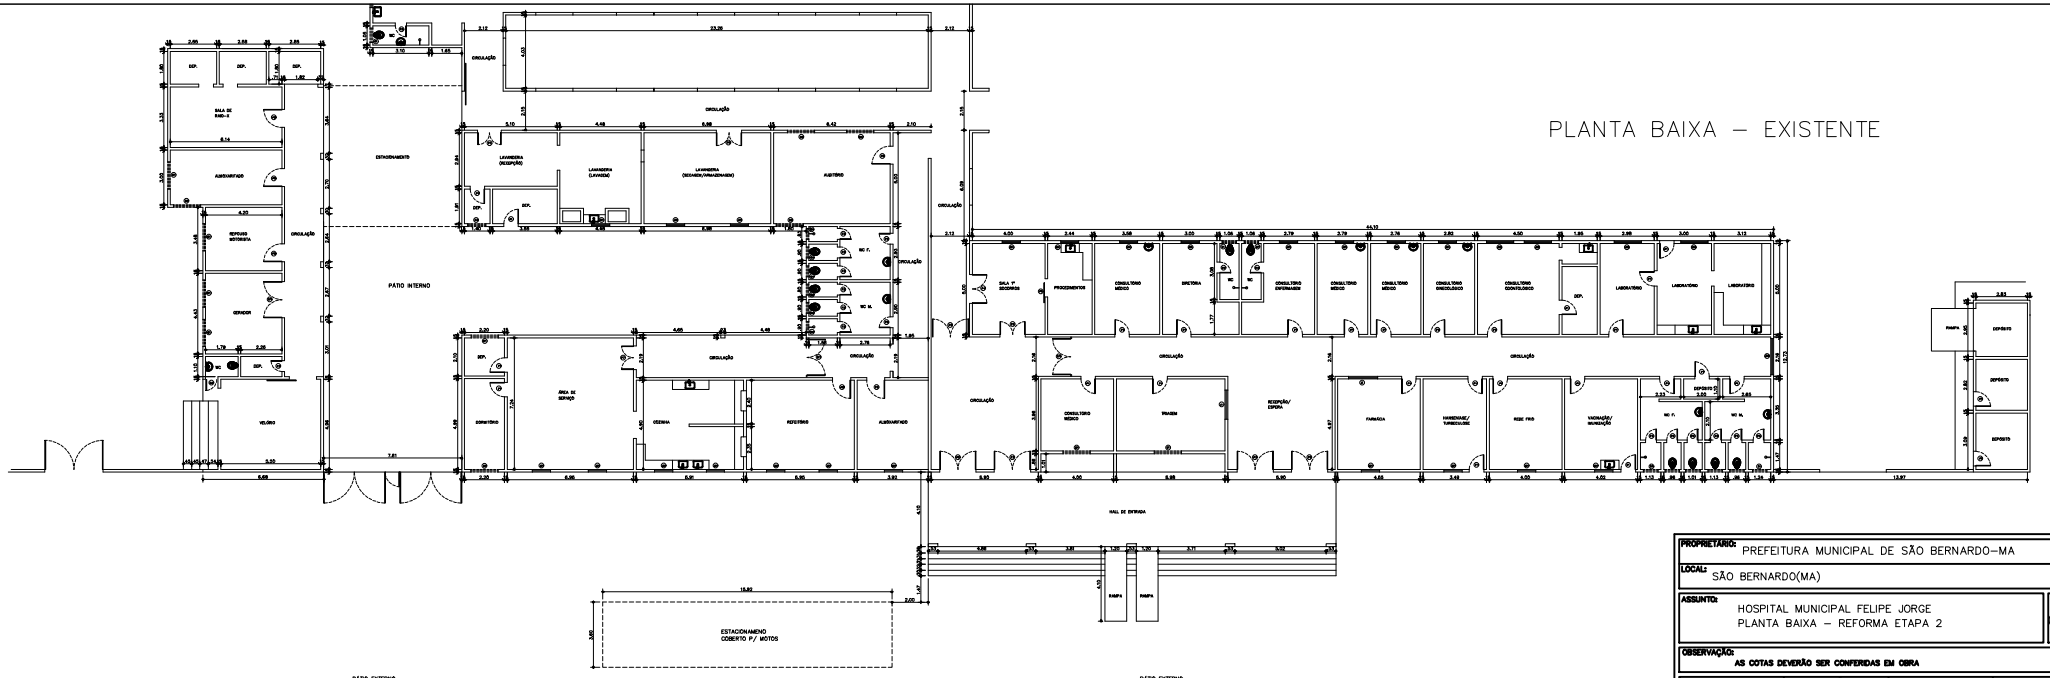

PROPRIETÁRIO:	PREFEITURA MUNICIPAL DE SÃO BERNARDO–MA
LOCAL:	SÃO BERNARDO(MA)
ASSUNTO:	HOSPITAL MUNICIPAL FELIPE JORGE PLANTA BAIXA – REFORMA ETAPA 2
PRANCHA:	01/01
OBSERVAÇÃO:	AS COTAS DEVERÃO SER CONFERIDAS EM OBRA

A. TERRENO:	A. CONSTRUÇÃO:	A. COBERTA:	TAXA DE OCUPAÇÃO:
ESCALA: INDICADA	**DATA:** MAIO/2021		