




PROJETO - ESTRUTURAL

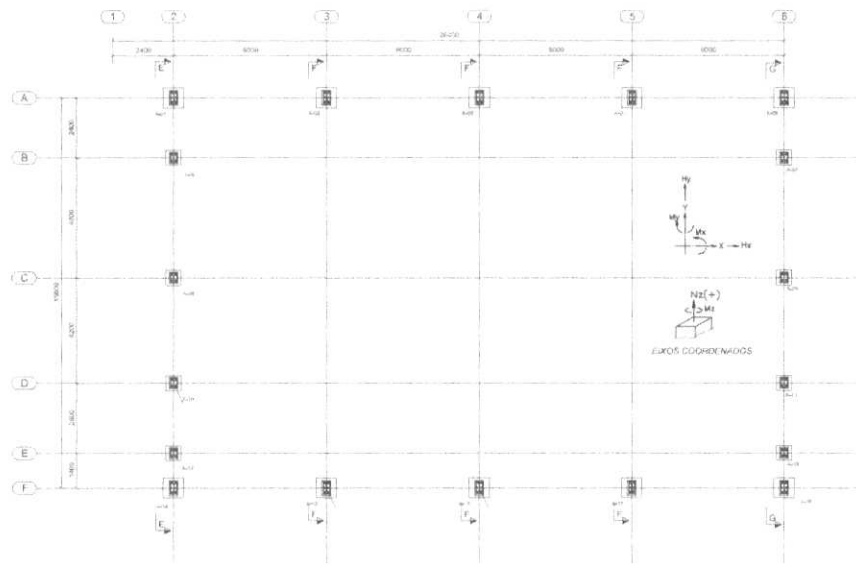


1 PLANTA DE BASES
ESCALA 1/100

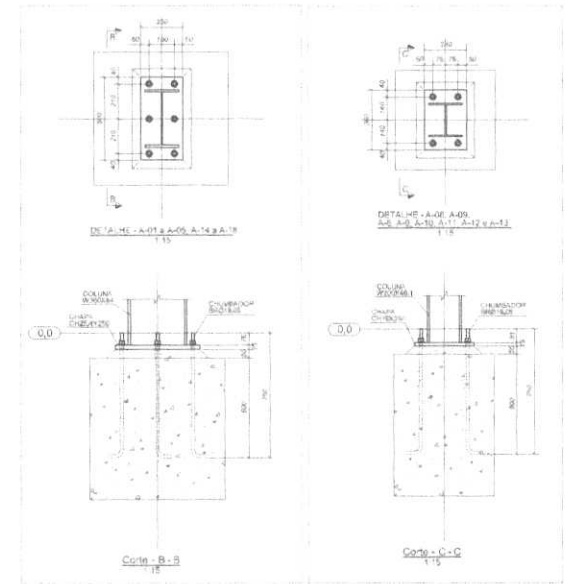





2 DETALHES
ESCALA INDICADA

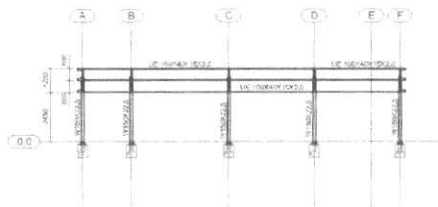


3 CORTE DD
ESCALA 1/125

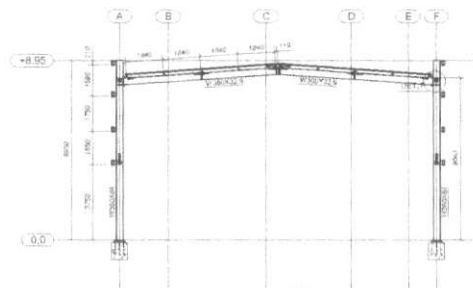

4 CORTE FF
ESCALA 1/125

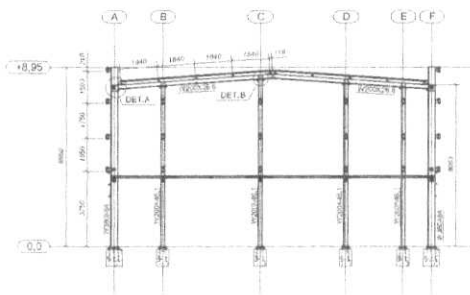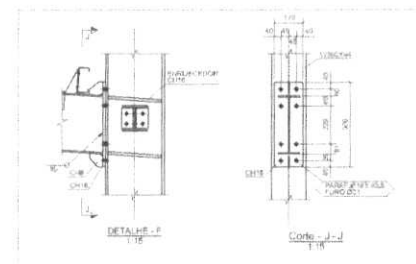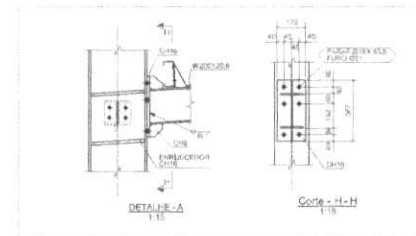
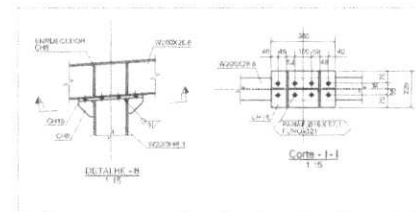


5 CORTE FF
ESCALA 1/125

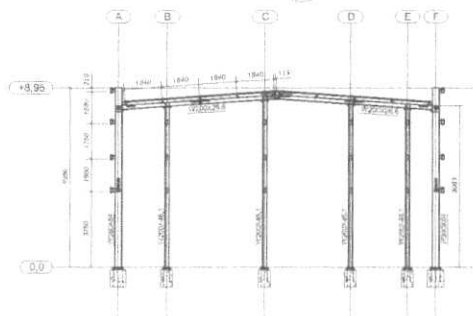

6 CORTE GG
ESCALA 1/125

PROJETO PADRÃO - FNE	
MUNICÍPIO - UFI	
PROPRIETÁRIO	
ENDEREÇO	
PROPRIETÁRIO	
RESP. TÉCNICO	
AUTOR DO PROJETO	
DLFO	CREA
	RA
OBSERVAÇÕES	
ESCOLA 6 SALAS DE AULA PROJETO ESTRUTURA METÁLICA	
COORDENADOR: CRES T. Coordenação Geral de Infraestrutura Educacional	
QUADRA COBERTA PLANTA, CORTES E DETALHES	
SMT	
PROJETO: 41.141.010	REVISÃO: 01/02

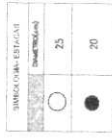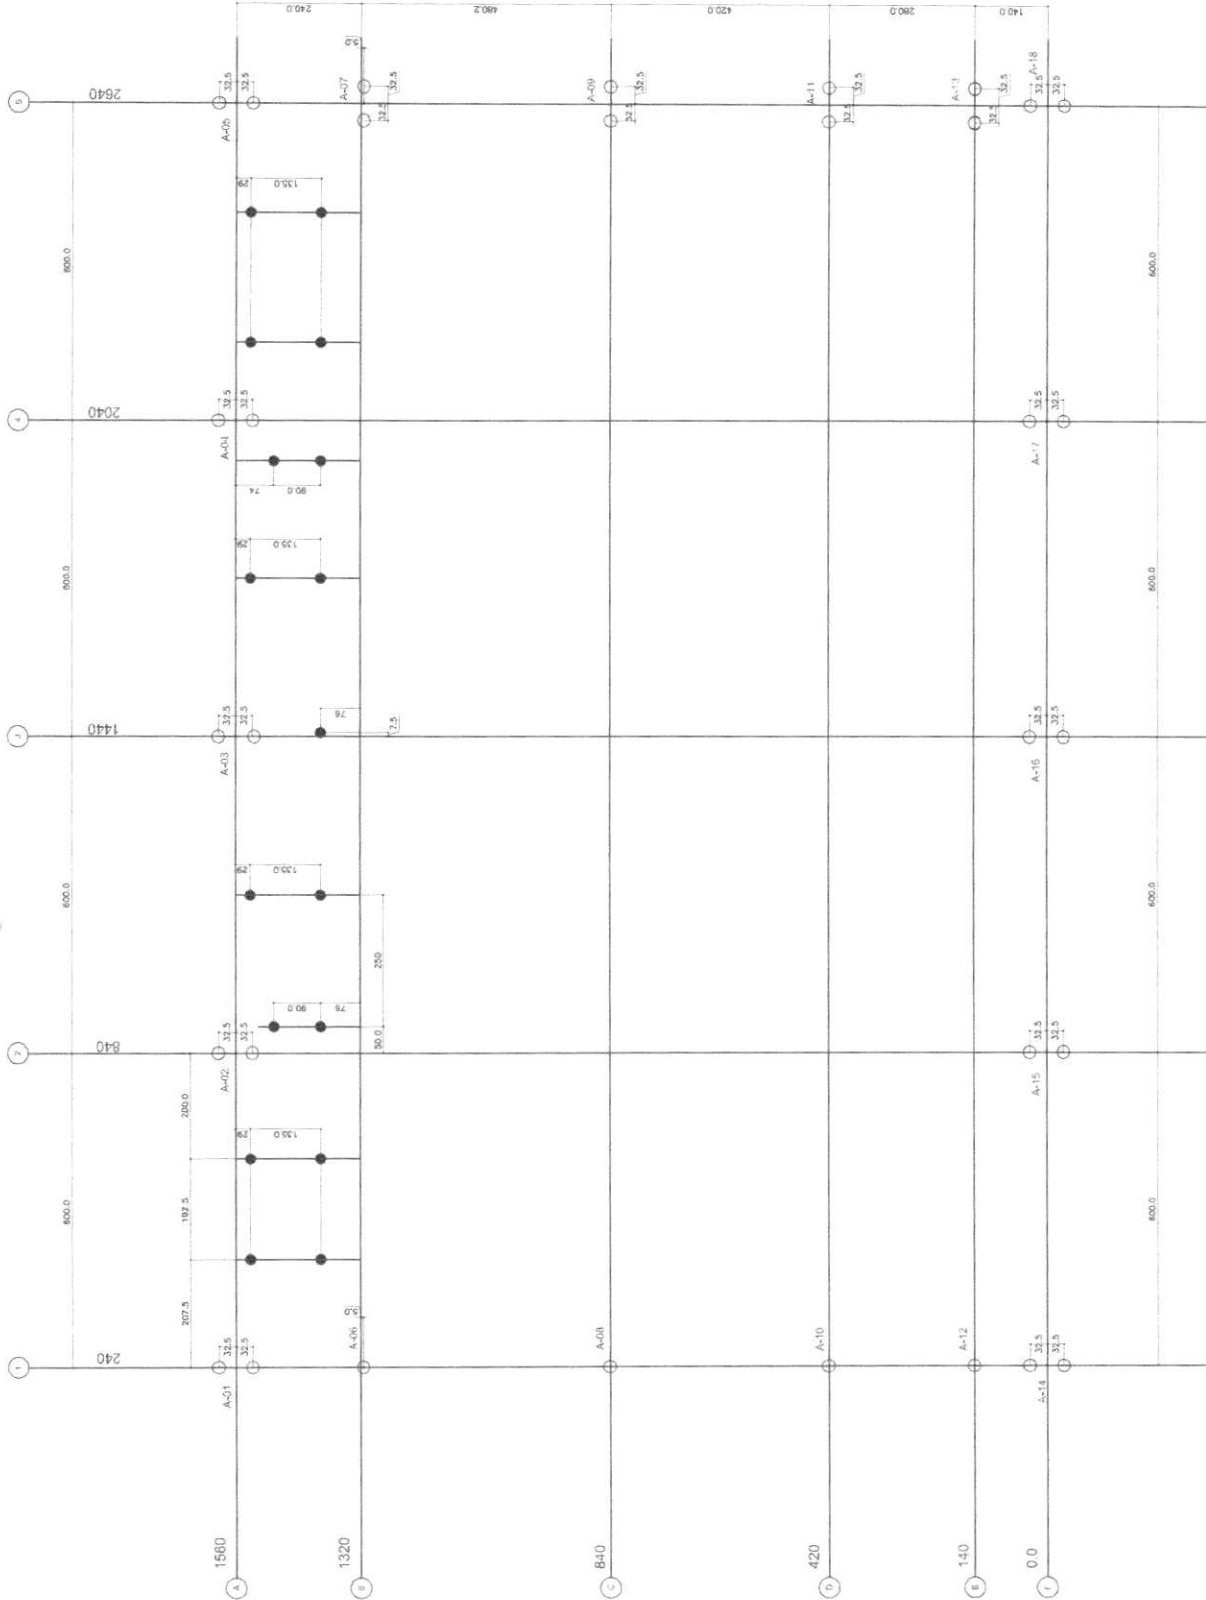

FUNDAÇÕES -- CONSIDERAÇÕES
 FUNDAÇÕES DE TIPO 2000
 Para esse projeto serão consideradas as seguintes estruturas para as mesmas:
 - DIMENSÃO MÍNIMA DE 20x20cm;
 - DIMENSÃO MÍNIMA DE ARMADURA 1,13 Ø;
 - PREPARAÇÃO LIGAÇÃO DE ARMADURA LIGAÇÃO;
 - LIGAÇÃO DE BARRAS;
 - EXAMENOS MÓDULO;
 Para esse tipo de fundação a taxa de taxa admissível de solo de 1,5kg/cm²

FNE Fundação Nacional de Desenvolvimento Educacional

Ministério da Educação

BRASIL

PROJETO PADRÃO - FNE

MUNICÍPIO - UF:
 PROPRIETÁRIO:
 ENDEREÇO:

PROPRIETÁRIO:
 RESP. TÉCNICO:
 AUTOR DO PROJETO:

GRUPO:
 DREA:
 RA:

OBSERVAÇÕES:


ESCOLA 6 SALAS DE AULA
 PROJETO DE ESTRUTURA

QUADRA COBERTA
 PLANTA DE LOCAÇÃO

SFN

28/02

1 PLANTA DE LOCAÇÃO - ESTACAS/ CENTRO DE PILARES
 ESCALA 1/50

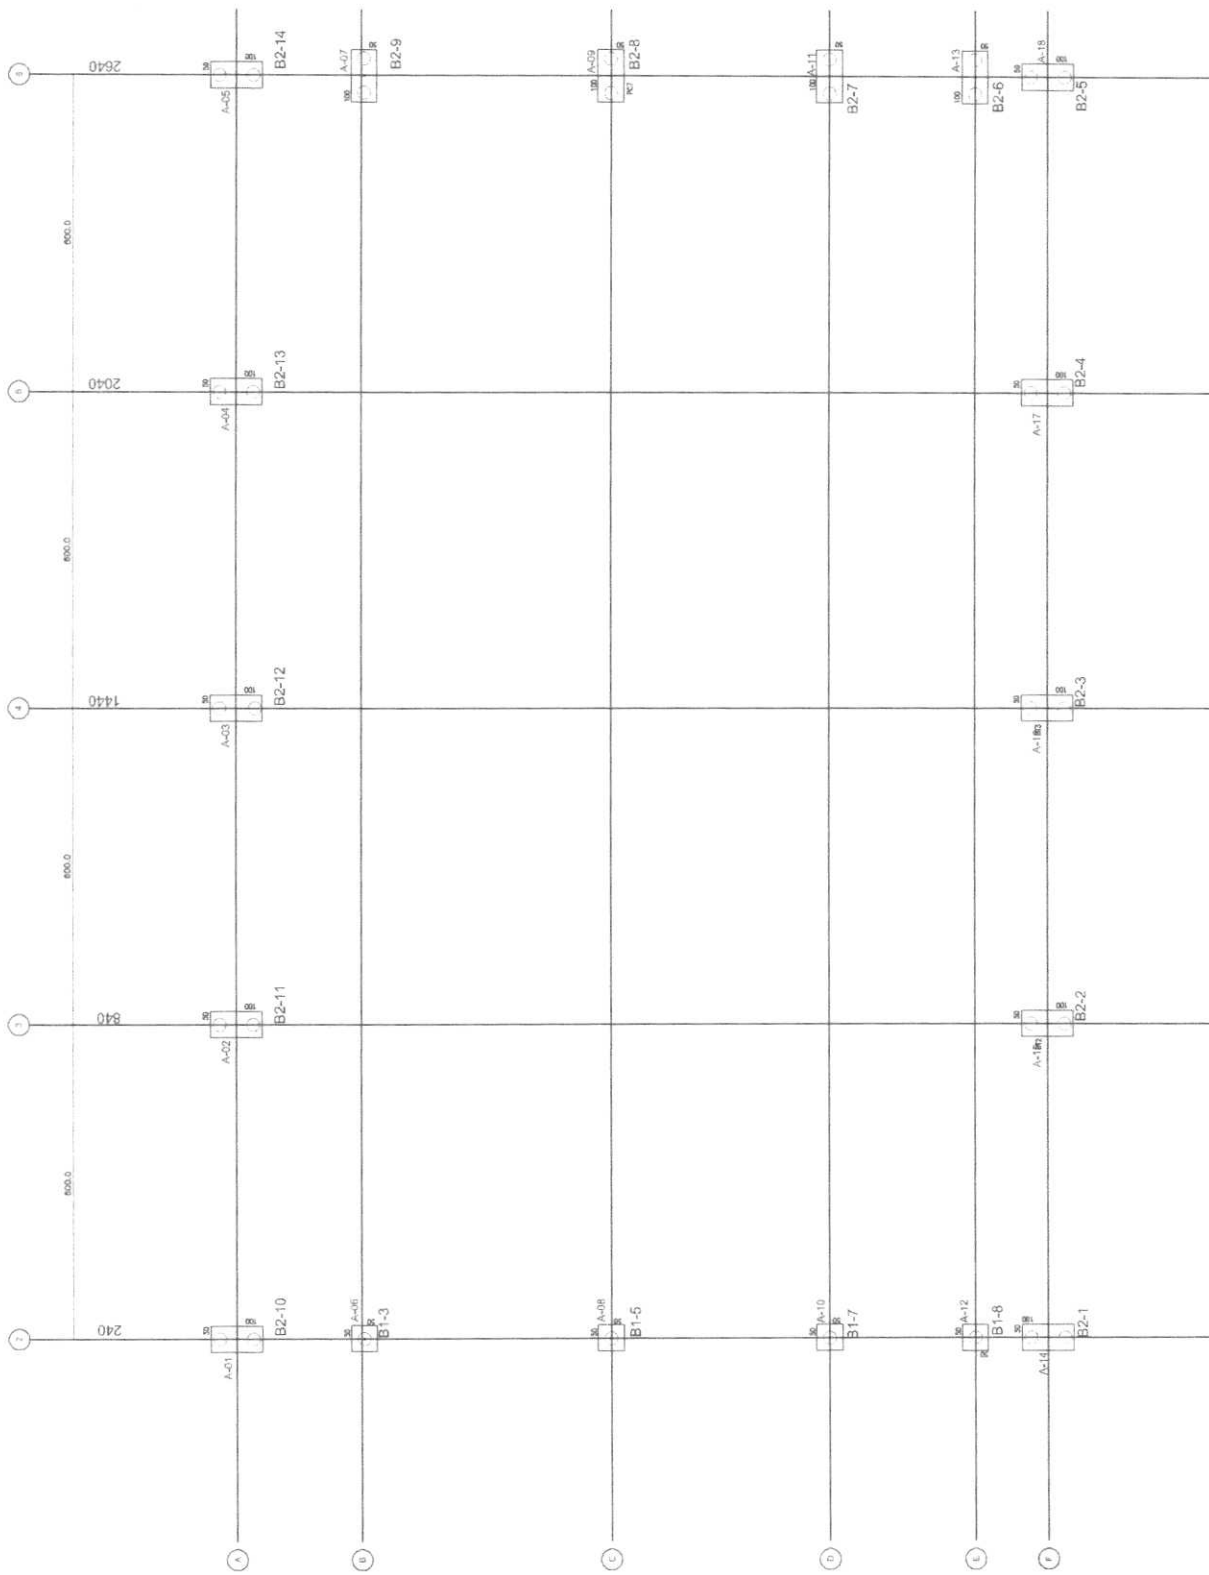

1 PLANTA DE CARGAS E LOCAÇÃO DOS BLOCOS
ESCALA 1/50

PROJETO PADRÃO - FNDE	
MANEJO - UF PROPRIETÁRIO: ENDEREÇO:	PROPRIETÁRIO: RESP. TÉCNICO: AUTOR DO PROJETO:
DUPO:	
OBSERVAÇÕES:	
ESCOLA 6 SALAS DE AULA PROJETO DE ESTRUTURA QUADRA COBERTA PLANTA DE CARGAS E LOCAÇÃO DE BLOCOS	
LOCAL: ... DATA: ...	Nº: ... Nº: ...
SFN	
29/32	